

Ситуационный план



Ведомость рабочих чертежей основного комплекта ГП

Лист	Наименование	Примечание
1	Общие данные.	
2	Генеральный план. М 1:500	
3	План организации рельефа. План земляных масс. М 1:500	
4	План благоустройства. План покрытий. М 1:500	
4.1	Схема армирования проезда вокруг колодцев.	
4.2	План раскладки тротуарной плитки и резинового покрытия. М 1:500	
4.3	План разбивки площадок благоустройства	
5	План благоустройства. План озеленения и расстановки малых архитектурных форм. М 1:500	
6	Сводный план инженерных сетей. М 1:500	
7	План расположения отмосток по периметру жилого дома, узел 1,2	
8	Площадка для хранения мусорных контейнеров	

Общие указания:

1. В соответствии с Постановлением правительства РФ от 27.12.97 N1636 и МС РФ от 19.04.96 N18-25г, при применении новых и импортных материалов, изделий и конструкций требуется техническое свидетельство Минстроя России.
2. В соответствии с действующими требованиями строительные конструкции, изделия и материалы должны быть освидетельствованы и иметь документ, подтверждающий их радиационную безопасность.
3. Объем дополнительных материалов в местах устройства деформационных швов твердых покрытий (проездов и тротуаров):
- арматура Ø14 А240 - 121 кг;
- мастика - 102 кг.
Данные приведены на 1000 м² площади покрытий.

Ведомость ссылочных и прилагаемых документов.

Обозначение	Наименование	Примечание
	Ссылочные документы:	
ГОСТ 6665	Камни бетонные и железобетонные бортовые	

Проектная документация разработана в соответствии с заданием на проектирование, градостроительным регламентом, техническими регламентами, в том числе устанавливающими требования по обеспечению безопасной эксплуатации зданий, строений, сооружений и безопасного использования прилегающих к ним территорий, и с соблюдением технических условий.

Главный инженер проекта




А.С. Потеряев

020/17-816-ГП

Многоквартирные многоэтажные жилые дома, в том числе с помещениями обслуживания жилой застройки в многоквартирных многоэтажных домах, трансформаторная подстанция по ул.Краузе Калининского района г.Новосибирска

Изм.	Кол.уч.	Лист	№док.	Подпись	Дата	Многоквартирный многоэтажный жилой дом №816 с помещениями обслуживания жилой застройки в многоквартирных многоэтажных домах - 2 этап	Стадия	Лист	Листов
Разработал	Семенова				09.03.22		Р	1	8
Проверил	Петухова								
ГИП	Потеряев								
Нормоконтроль	Петухова								
						Общие данные			



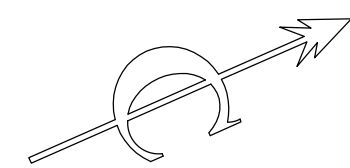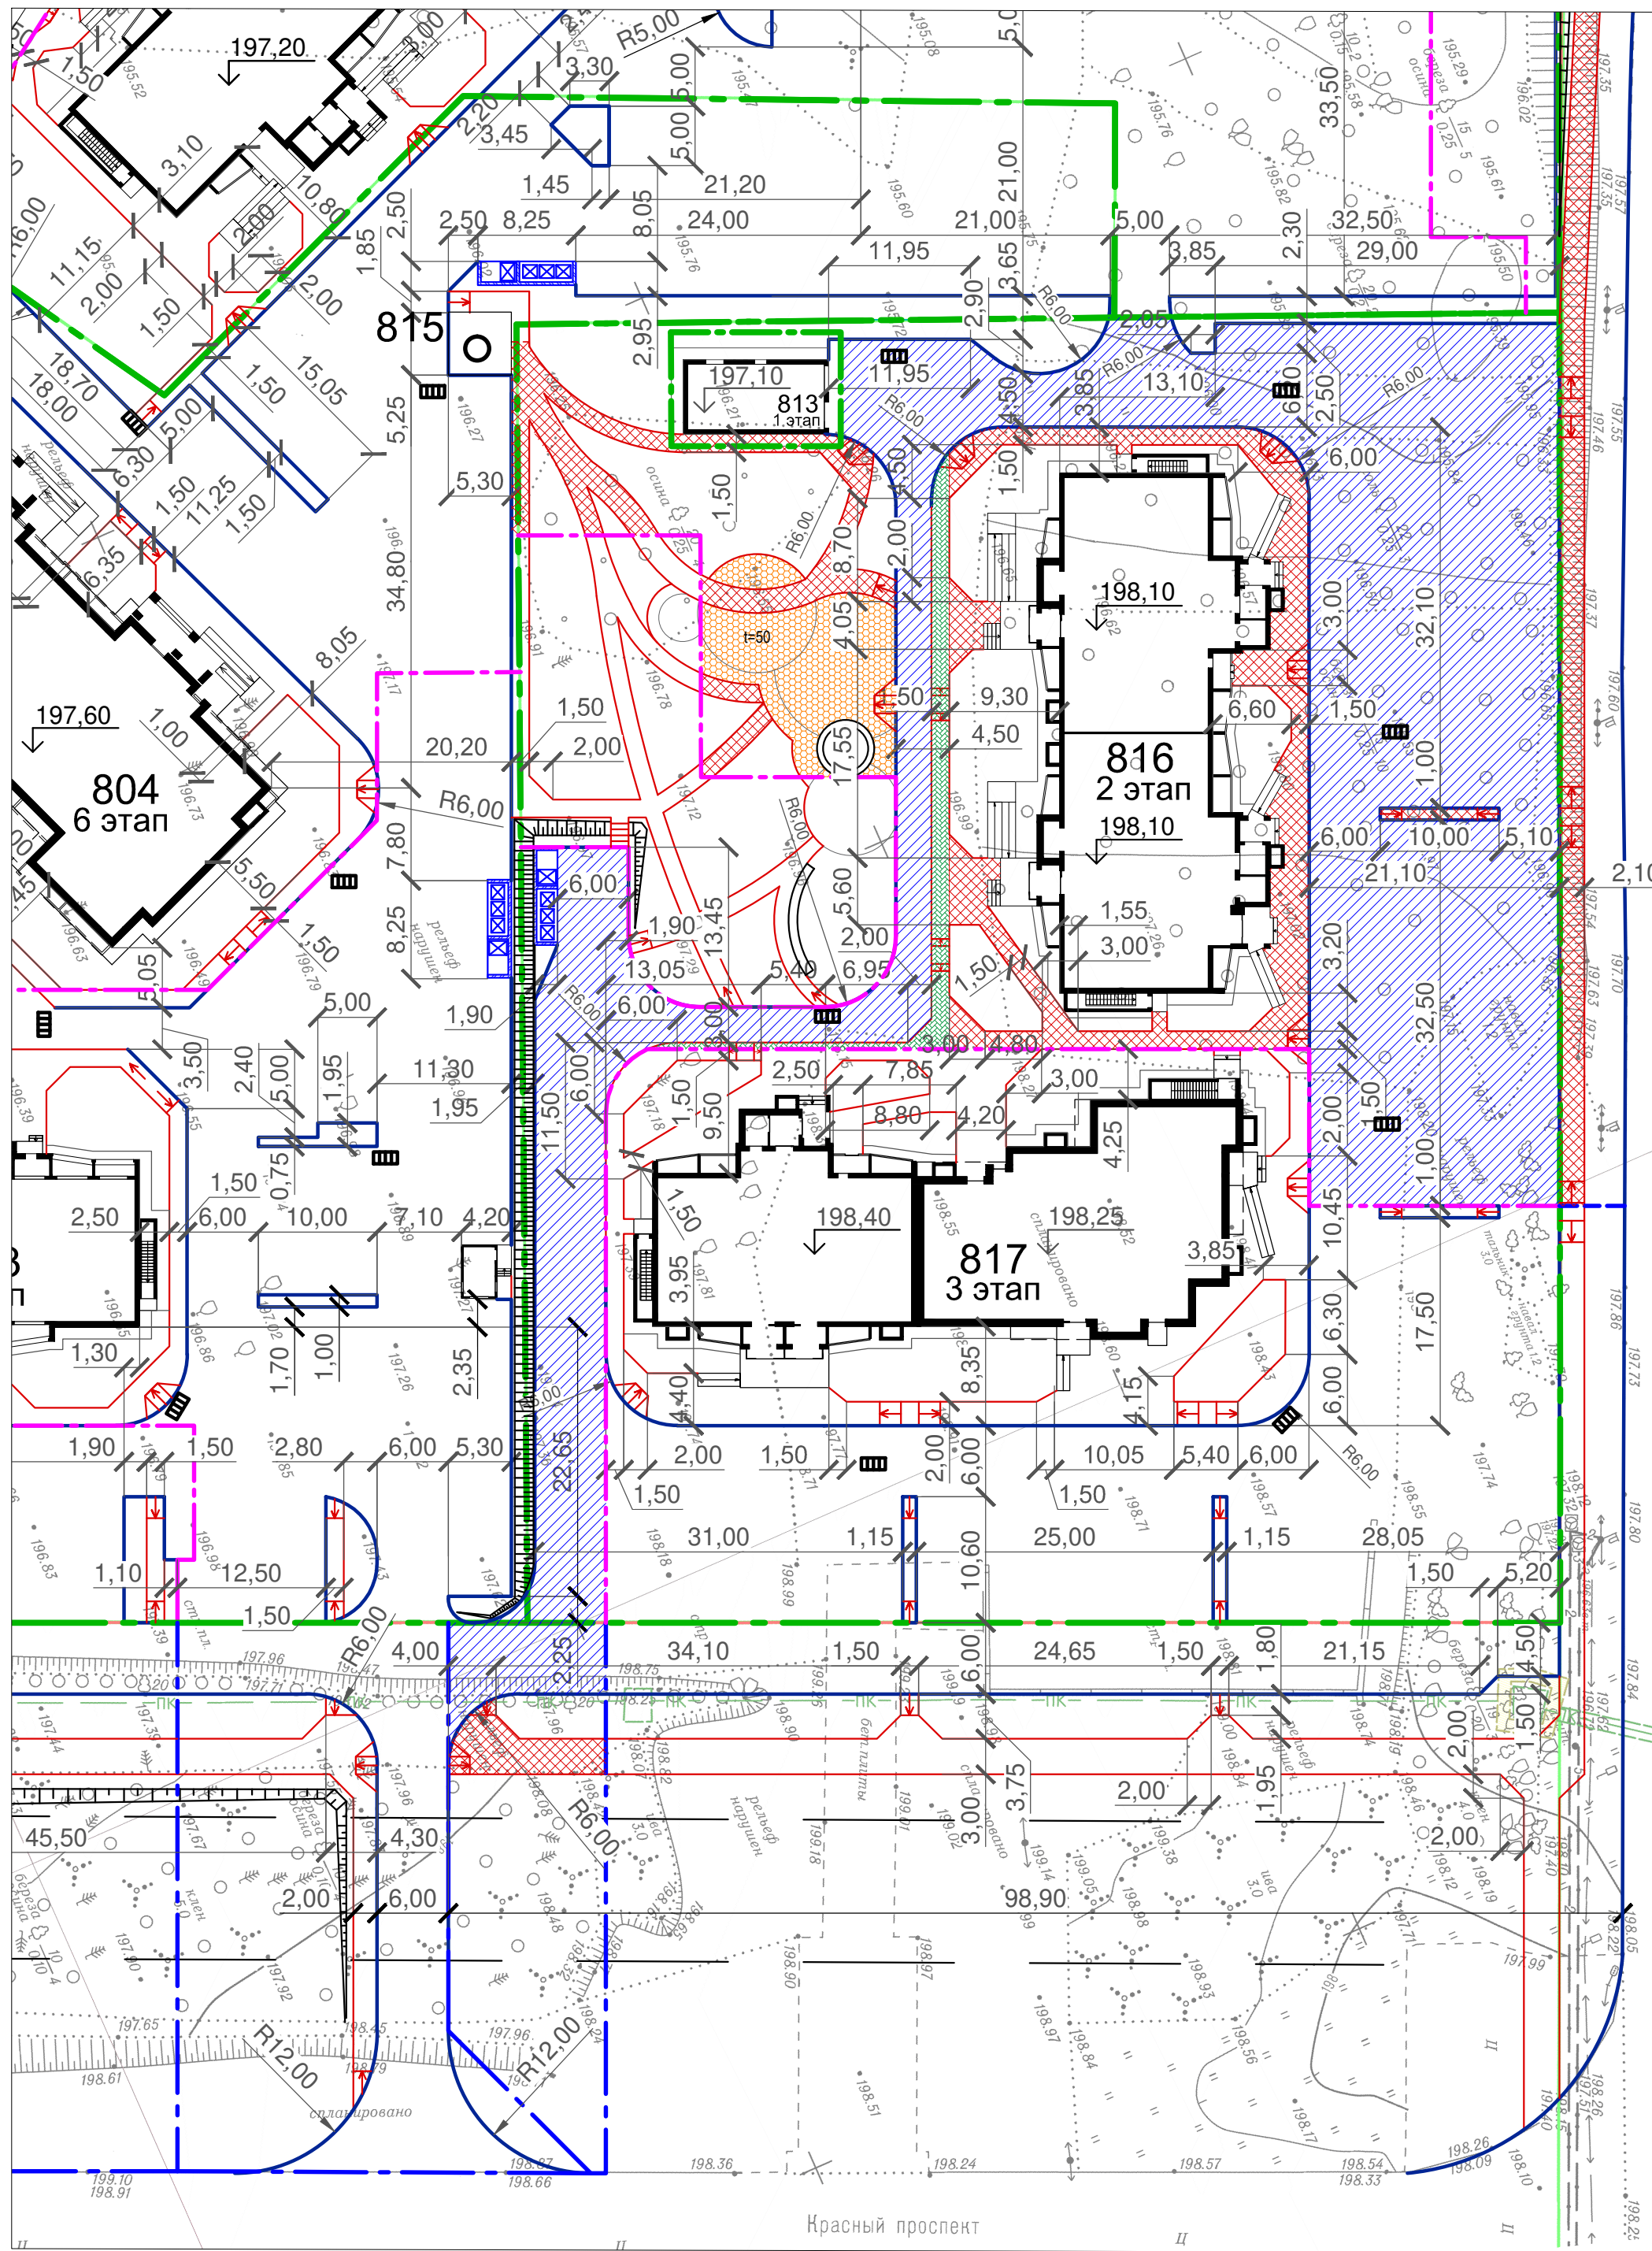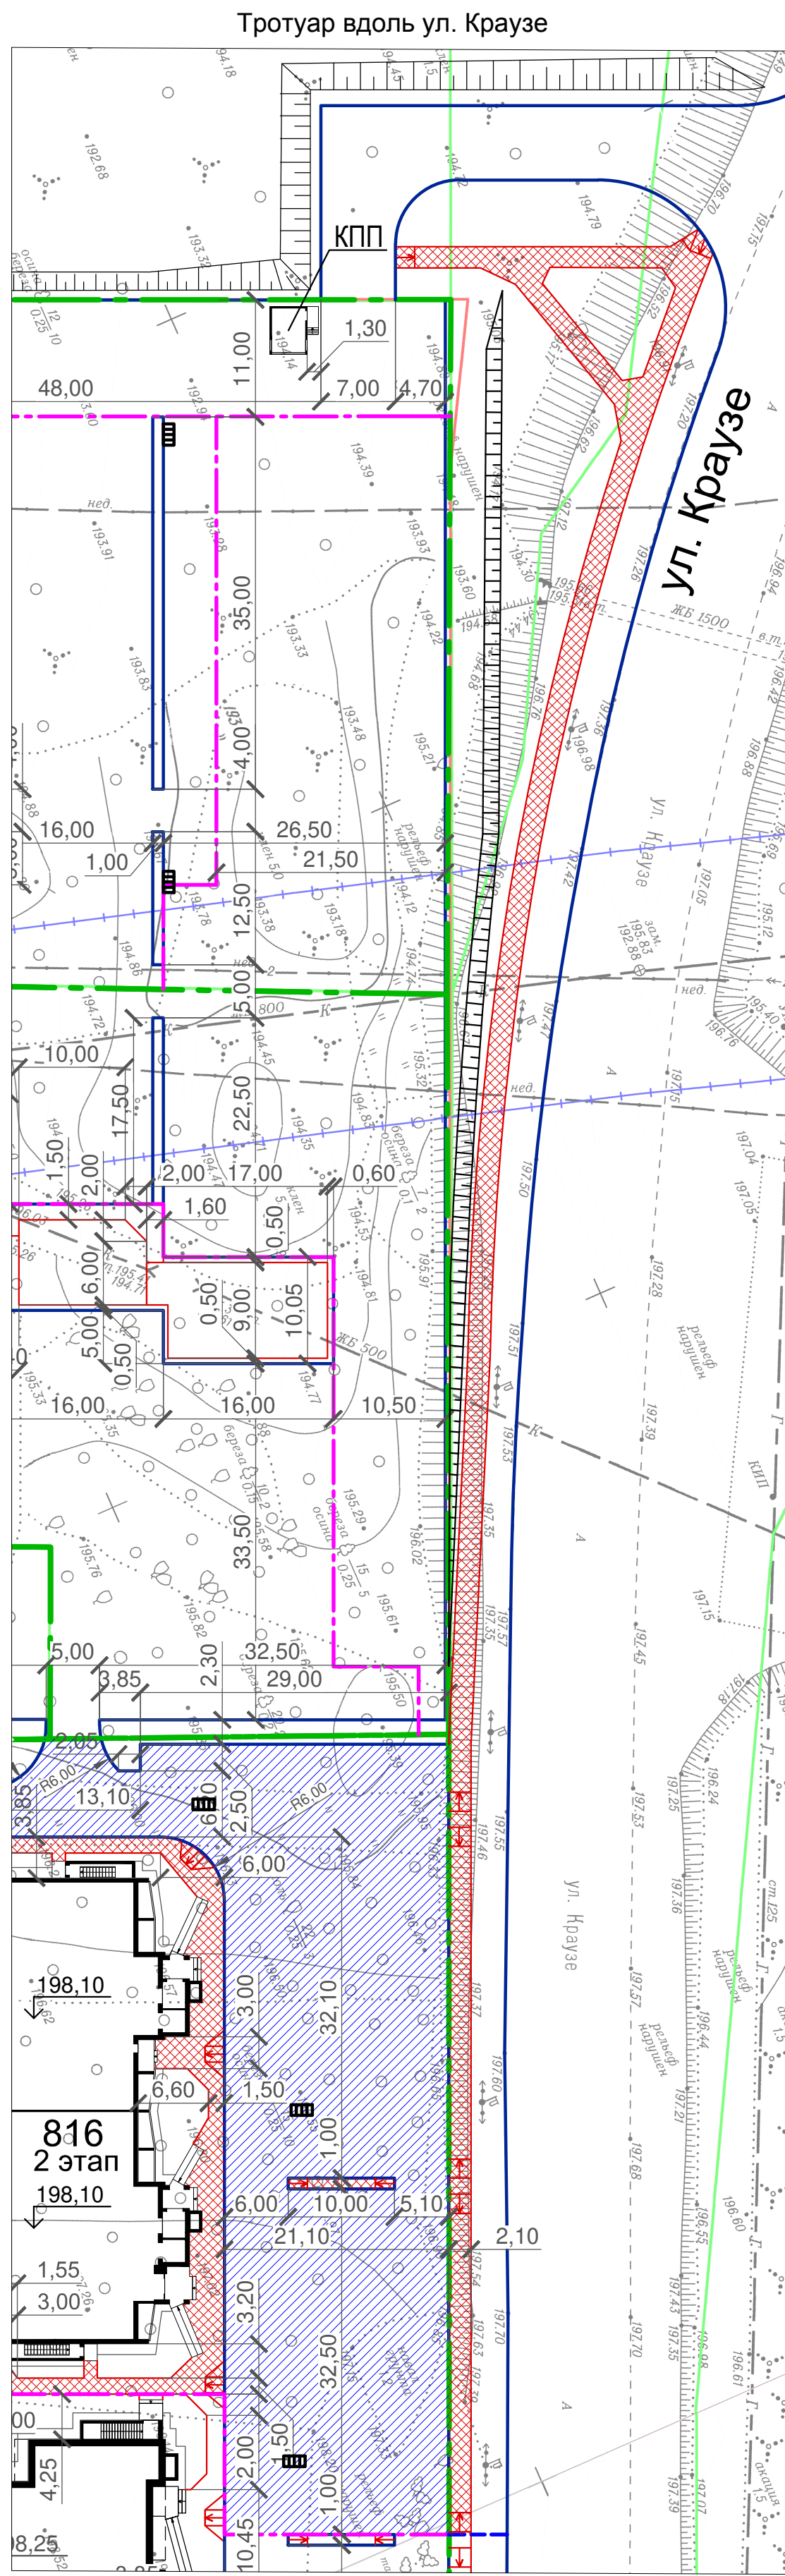


Ведомость жилых и общественных зданий и сооружений											
Номер на плане	Наименование и обозначение	Этажность	Количество			Площадь, м2				Строительный объем, м3	
			зданий	квартир	всего	застройки		общая нормируемая		здания (в т.ч. подв.)	всего
						здания	всего	здания	всего		
801	Жилой дом с помещениями общественного назначения	17 2 этаж	1	90	90	502,0	502,0	7115,1	7115,1	23575,5 (1267,2)	23575,5 (1267,2)
802	Жилой дом с помещениями общественного назначения	15 2 этаж	1	104	104	808,0	808,0	9776,1	9776,1	32570,0 (2126,0)	32570,0 (2126,0)
803	Жилой дом с помещениями общественного назначения	17 3 этаж	1	90	90	505,3	505,3	7117,2	7117,2	23574,4 (1266,5)	23574,4 (1266,5)
804	Жилой дом	14 6 этаж	1	137	137	866,6	866,6	10819,5	10819,5	39913,5	39913,5
805	Жилой дом с помещениями общественного назначения	15 5 этаж	1	110	110	901,0	901,0	11055,0	11055,0	34507,0 (1864,0)	34507,0 (1864,0)
812	Трансформаторная подстанция	1 1 этаж	1	1	--	75,4	75,4				
815	КНС										


Ведомость тротуаров, дорожек и площадок				
Поз.	Наименование	Тип	Площадь покрытия, м²	Примечание
В границах участка:				
1	Проезд из бетона с бордюром из бортового камня БР.100.30.15	L=409,0 м	1	2525,0
2	Тротуар укрепленный из плитки с бордюром из бортового камня БР.100.20.8	L=68,0 м	2	90,0*
3	Тротуар из плитки по бетону с бордюром из бортового камня БР.100.20.8	L=303,0 м	3	490,0*
4	Площадки для игр и спорта из резинового покрытия с бордюром из бортового камня БР.100.20.8	L=41,0 м	4	195,0**
За границами участка:				
6	Проезд из бетона с бордюром из бортового камня БР.100.30.15	L=17,0 м	1	90,0
7	Тротуар из плитки по бетону с бордюром из бортового камня БР.100.20.8	L=463,0 м	3	610,0*

*тротуарная плитка: коричневый цвет - 5 м²
бежевый цвет - 520 м² + 30 м² (на территории ТП)
серый цвет микс - 325 м²
светло-серый цвет - 340 м²
серый цвет - 95 м²
оранжевый цвет - 65 м²
синий цвет - 35 м²
толщина резинового покрытия: t = 50 мм



**резиновое покрытие:

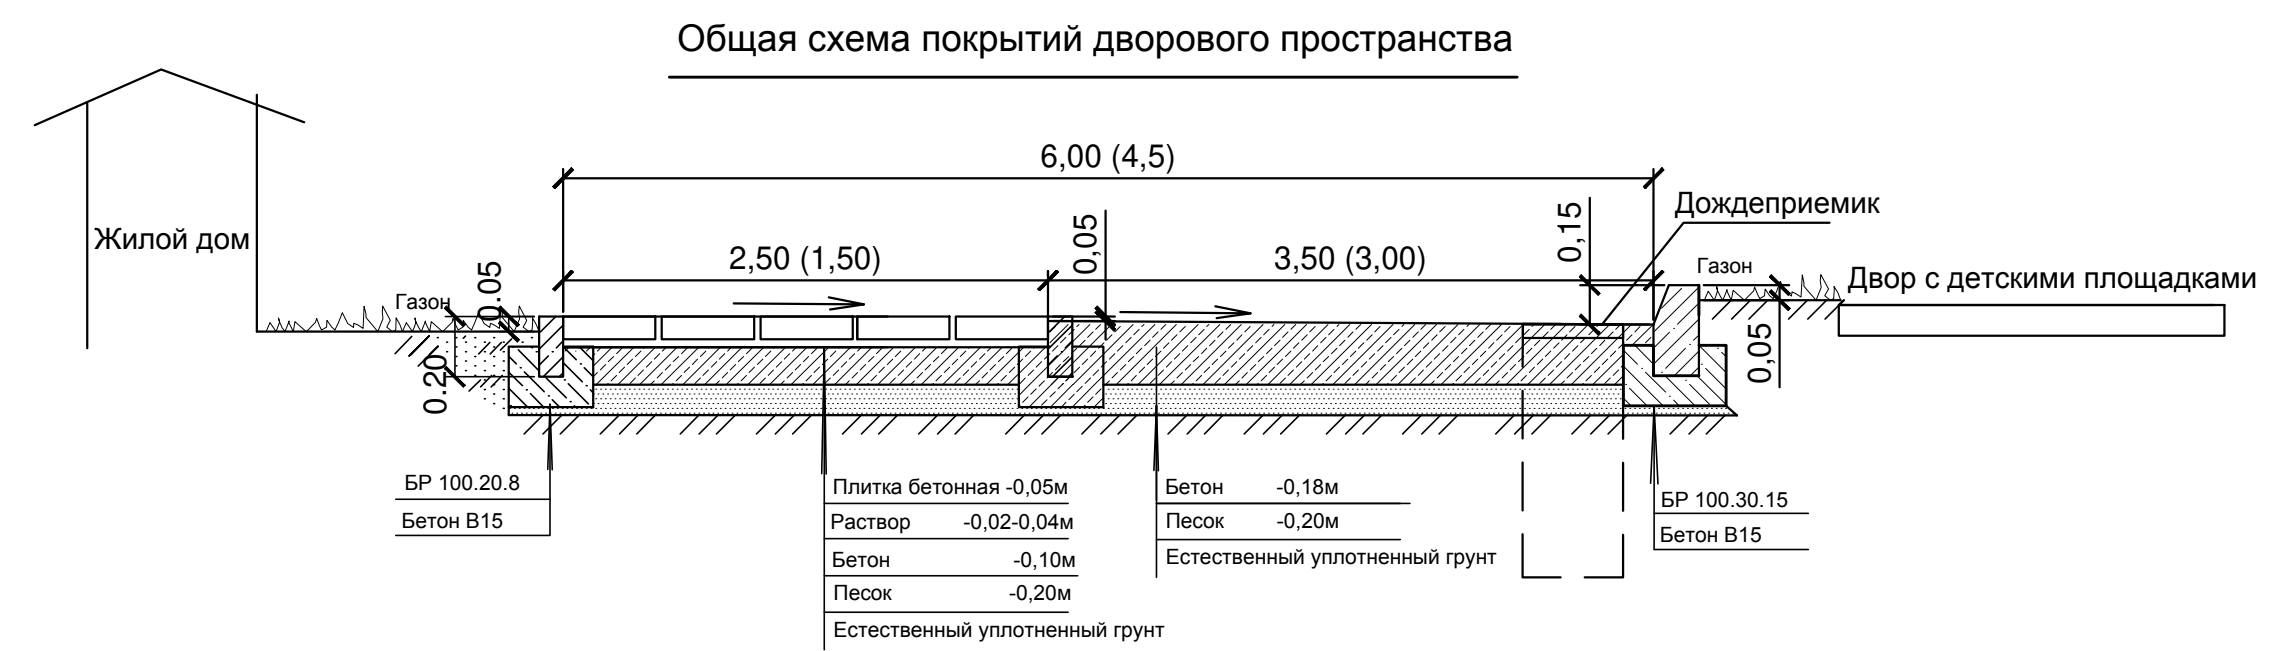

КОНСТРУКЦИИ ПОКРЫТИЙ:

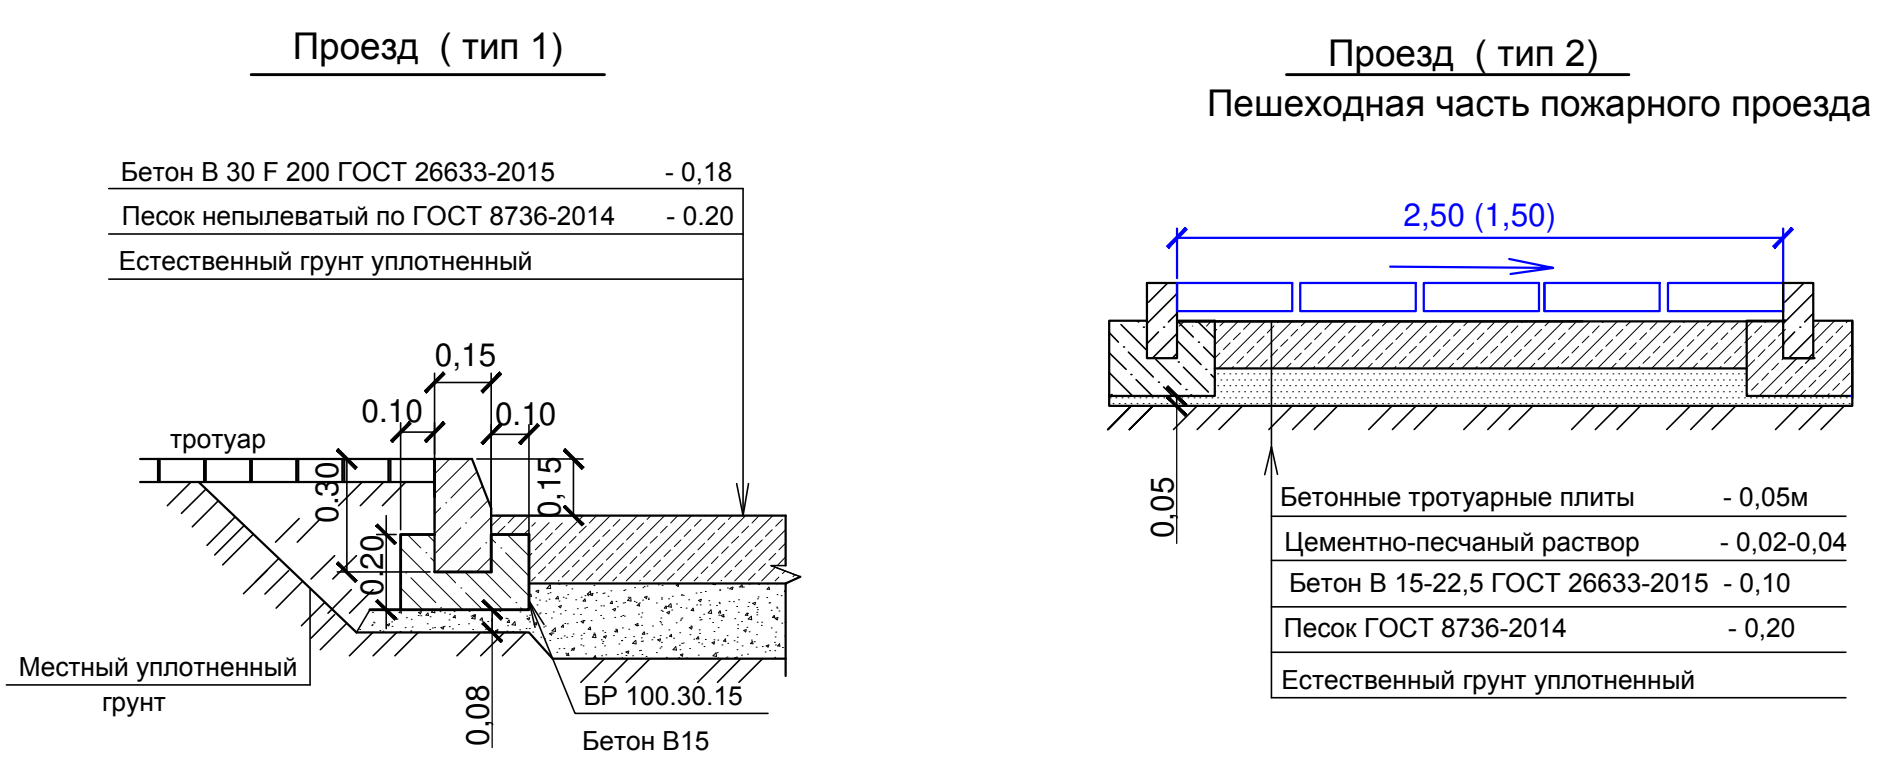

Тротуар и площадки из плитки (тип 3)

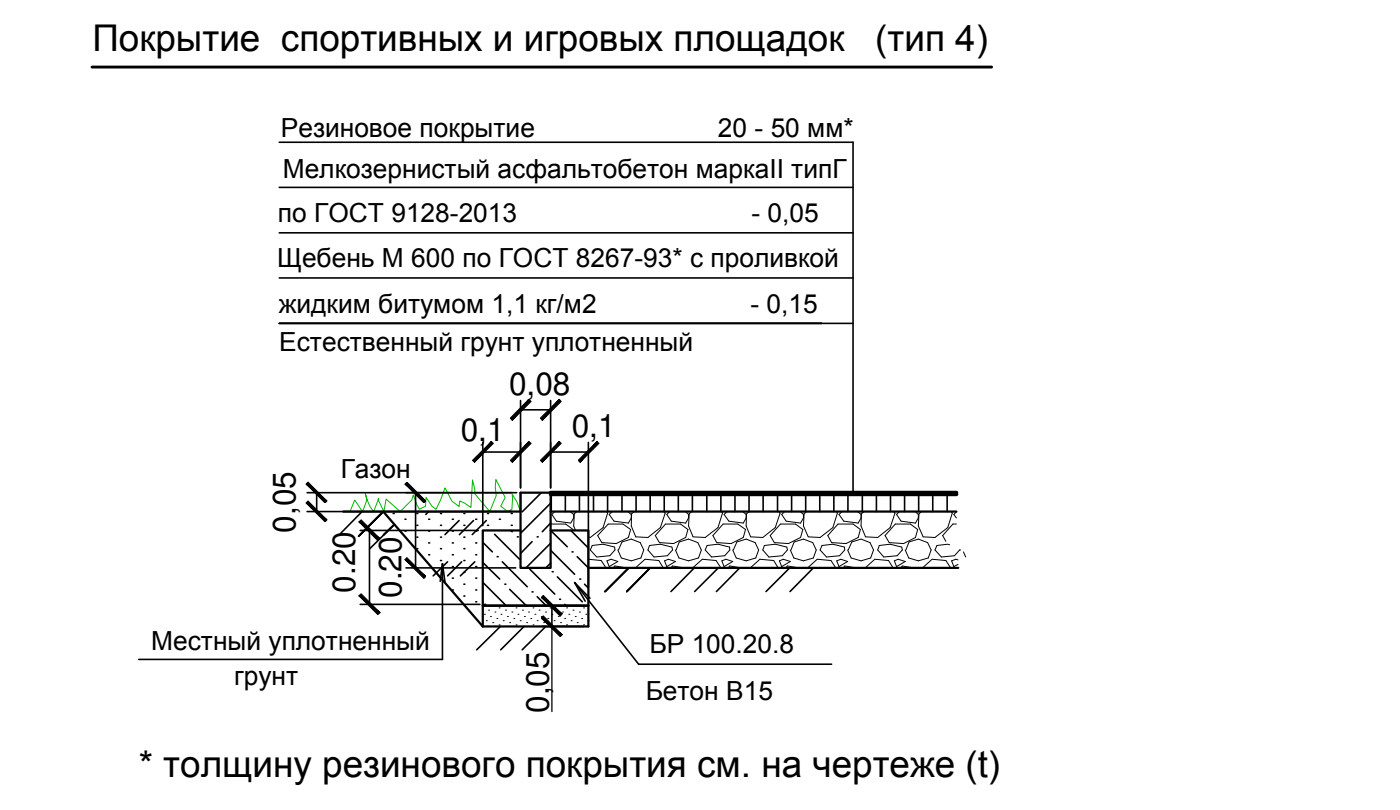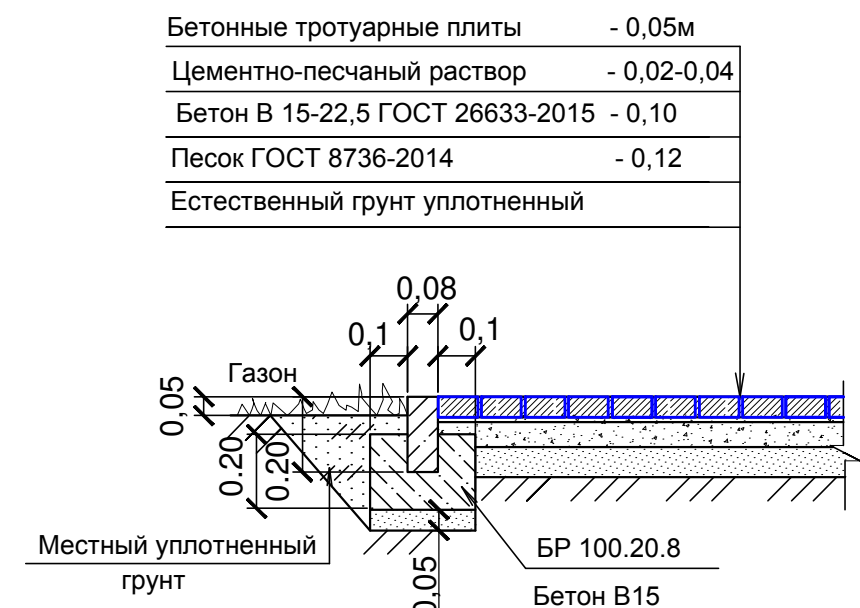


1. Цветовое решение плитки и резинового покрытия см. на листе 4.2				
020/17-816-ГП				
Многоквартирные многоэтажные жилые дома, в том числе с помещениями обслуживания жилой застройки в многоквартирных многоэтажных домах, трансформаторная подстанция по ул.Краузе Калининского района г.Новосибирска				
Изм	Кол.уч.	Лист	№док.	Подпись
Изм	Кол.уч.	Лист	№док.	Подпись
Изм	Кол.уч.	Лист	№док.	

Ø10 A500С ГОСТ Р 52544-2006

Колодец

L = 3000 мм, общая m = 60 кг,
общее количество - 28 шт.

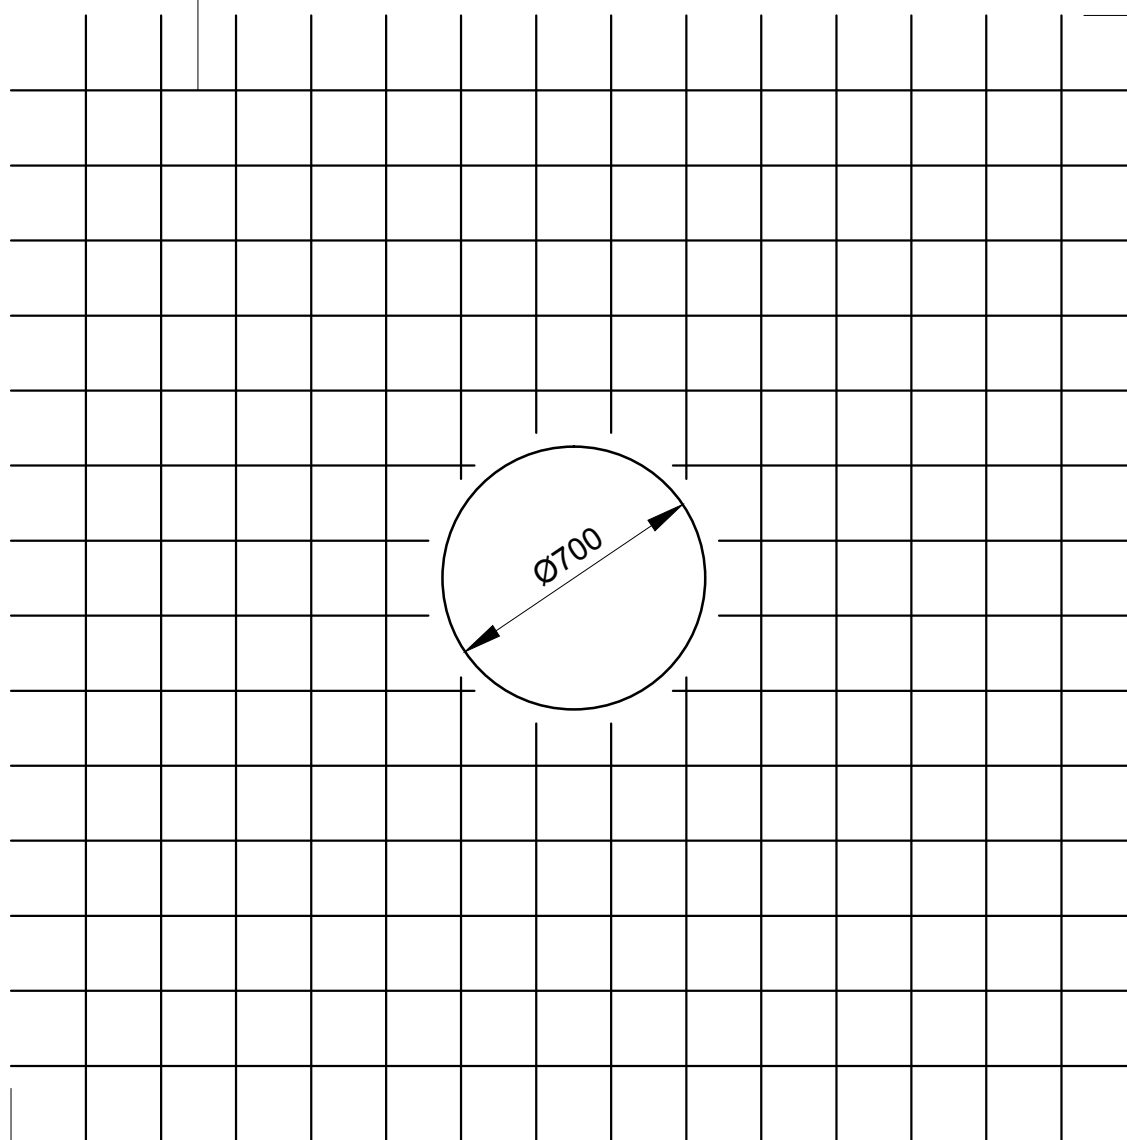

200 x 15 = 3000

200 x 15 = 3000

1. Указанное решение применять вокруг всех колодцев, расположенных на проездах.

020/17-816-ГП

Многоквартирные многоэтажные жилые дома, в том числе с помещениями обслуживания жилой застройки в многоквартирных многоэтажных домах, трансформаторная подстанция по ул. Краузе Калининского района г. Новосибирска

Изм.	Кол.уч.	Лист	№ док.	Подпись	Дата
Разработал	Семенова				09.03.22
Проверил	Петухова				
ГИП	Потеряев				
Нормоконтроль	Петухова				



Многоквартирный многоэтажный
жилой дом №816 с помещениями обслуживания жилой
застройки в многоквартирных многоэтажных домах - 2 этап

Стадия	Лист	Листов
Р	4.1	

Схема армирования проезда
вокруг колодцев




ООО ПРОЕКТНО-
КОНСТРУКТОРСКОЕ
БЮРО "ЭНЕРГОМОНТАЖ"

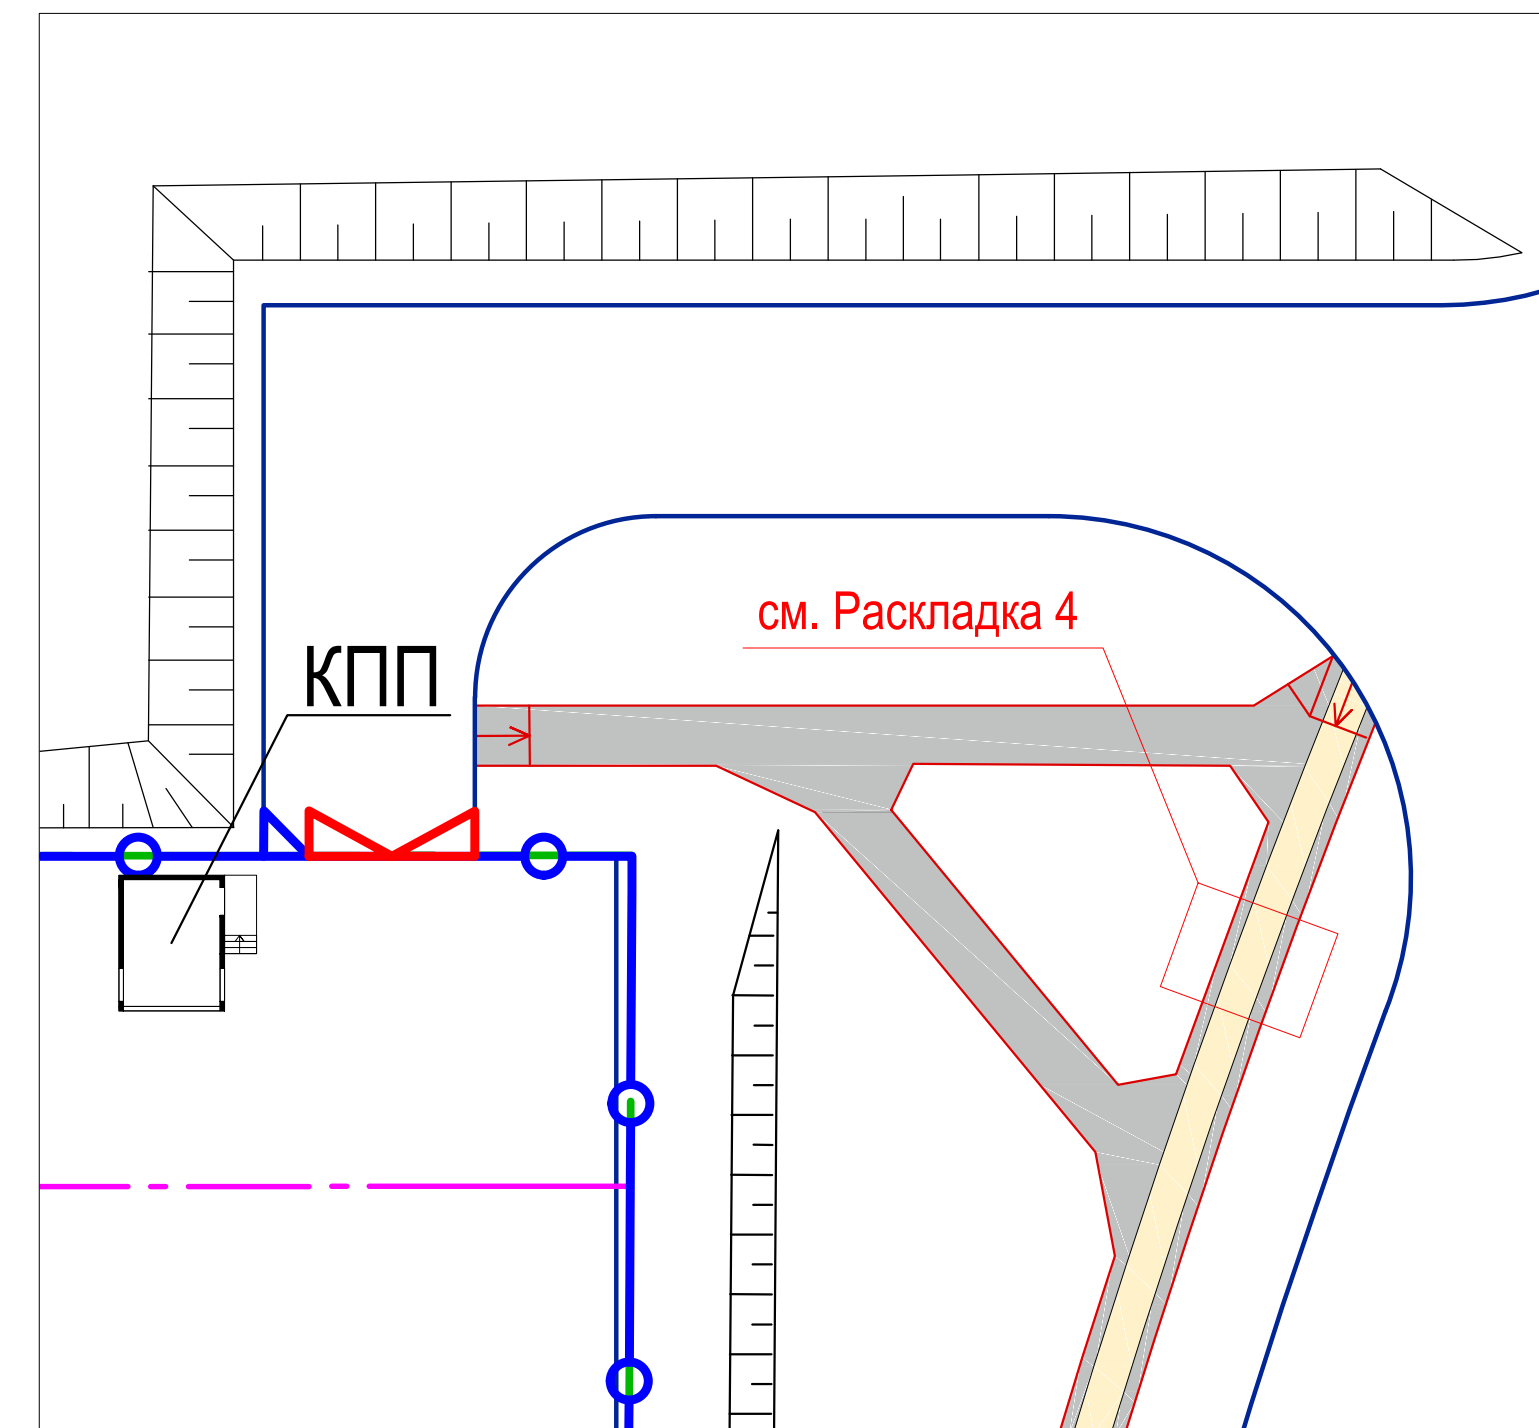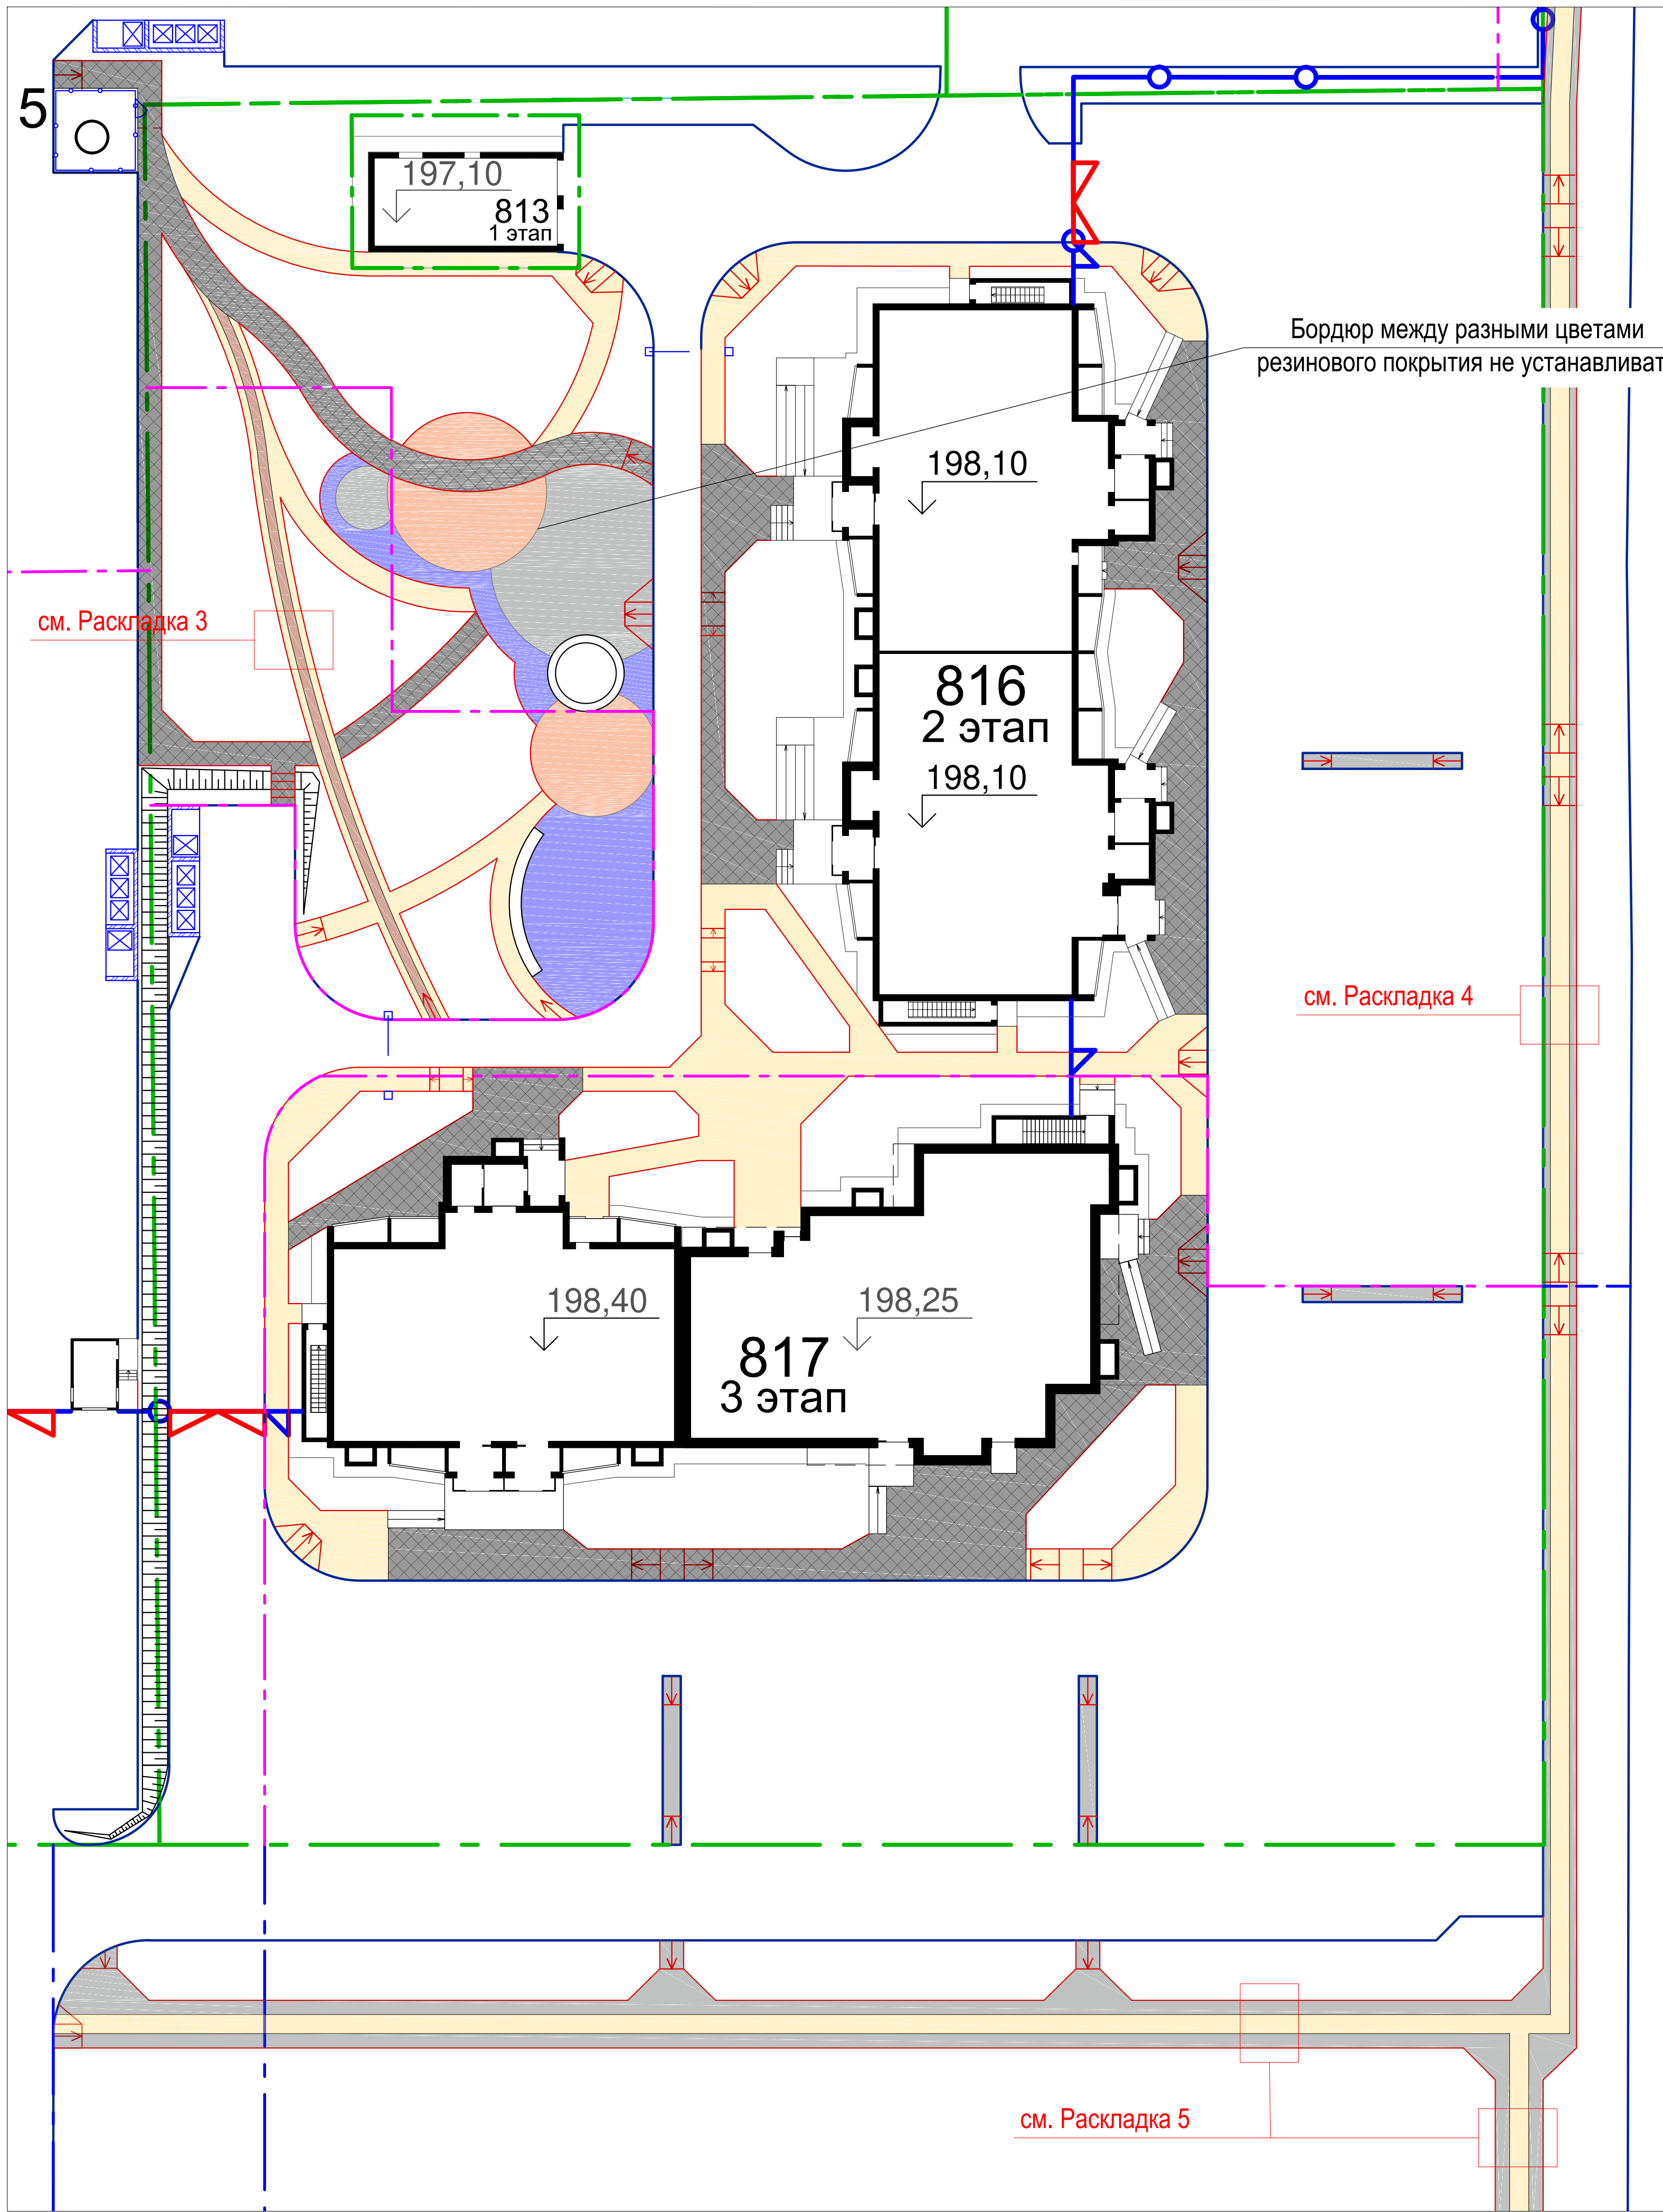


- Плитка тротуарная:
- Цвет серый микс (см. раскладку 1)
 - Цвет коричневый
 - Цвет бежевый
 - Цвет светло-серый
- Резиновое покрытие:
- Цвет оранжевый
 - Цвет синий
 - Цвет серый

Раскладка 1

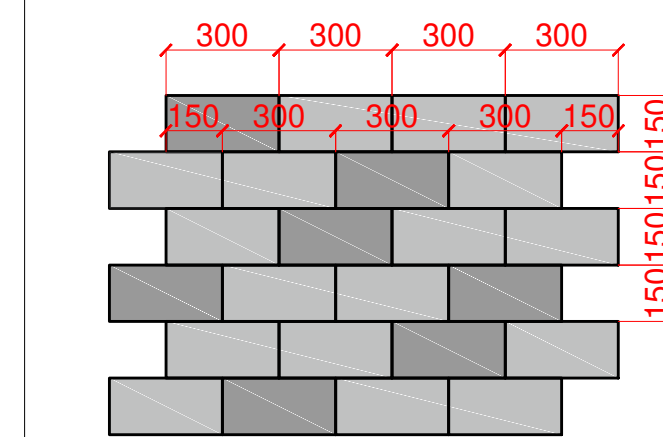


*оттенки серого раскладываются в произвольном порядке


Раскладка 3

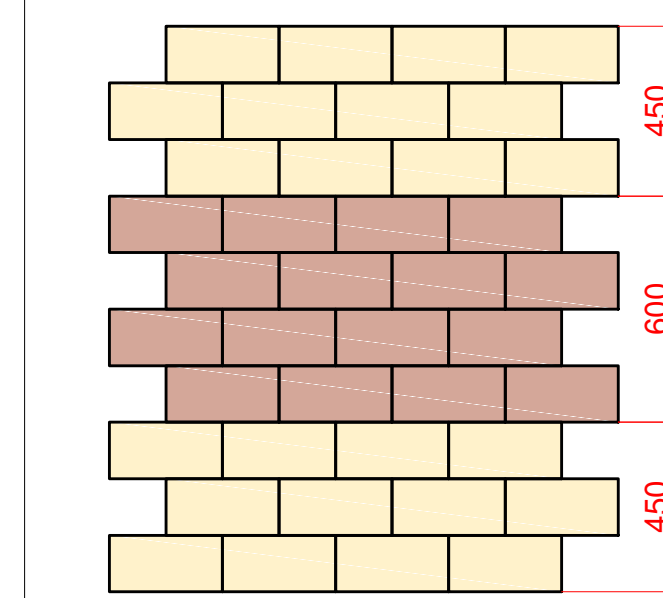

Раскладка 4



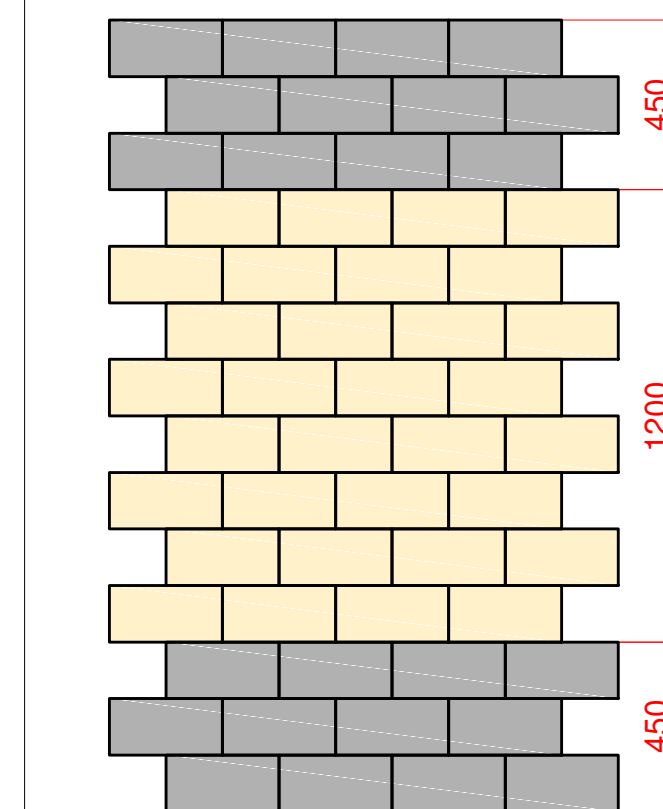


Раскладка 5

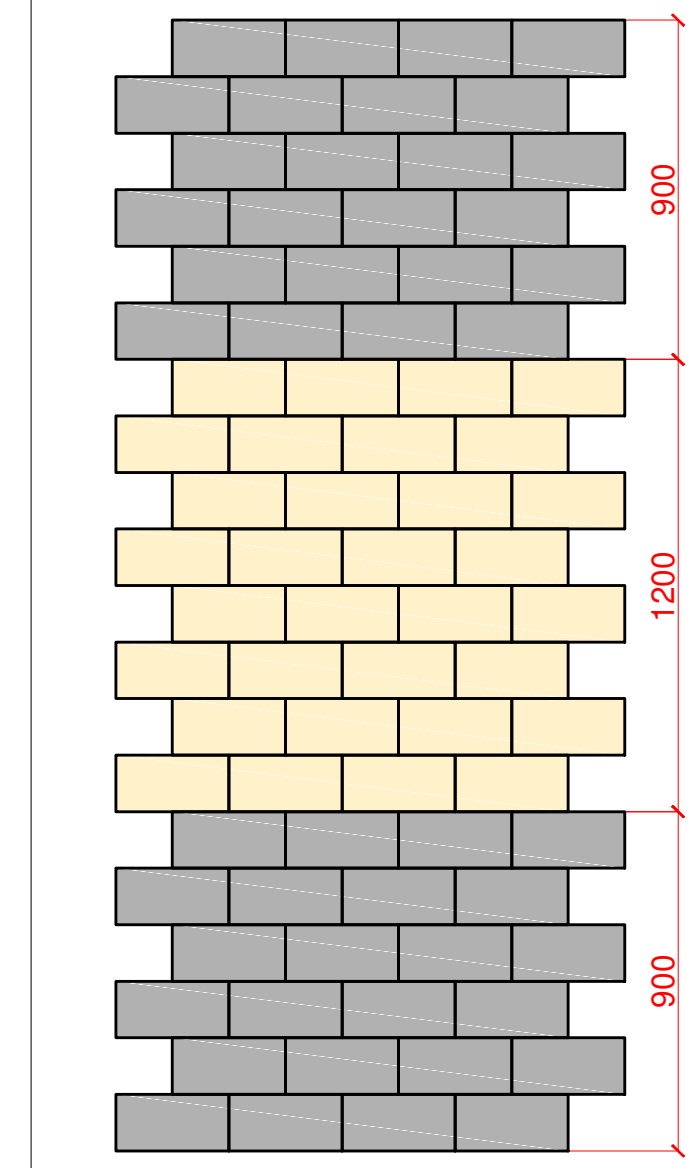

						020/17-816-ГП		
						Многоквартирные многоэтажные жилые дома, в том числе с помещениями обслуживания жилой застройки в многоквартирных многоэтажных домах, трансформаторная подстанция по ул. Краузе Калининского района г. Новосибирска		
Изм.	Кол.уч.	Лист	№ док.	Подпись	Дата	Многоквартирный многоэтажный жилой дом №816 с помещениями обслуживания жилой застройки в многоквартирных многоэтажных домах - 2 этап		
Разработал	Семенова			<i>Семенова</i>	09.03.22			
Проверил	Петухова			<i>Петухова</i>				
ГИП	Потеряев			<i>Потеряев</i>				
Нормоконтроль	Петухова			<i>Петухова</i>				
						План раскладки тротуарной плитки и резинового покрытия		
						Стация	Лист	Листов
						Р	4.2	
						ООО проектно-конструкторское бюро "Энергомонтаж"		

Согласовано							
Изм.	№ подл.	Подпись и дата	Взам. инв. №	Отд.	Должность	Фамилия	Подпись

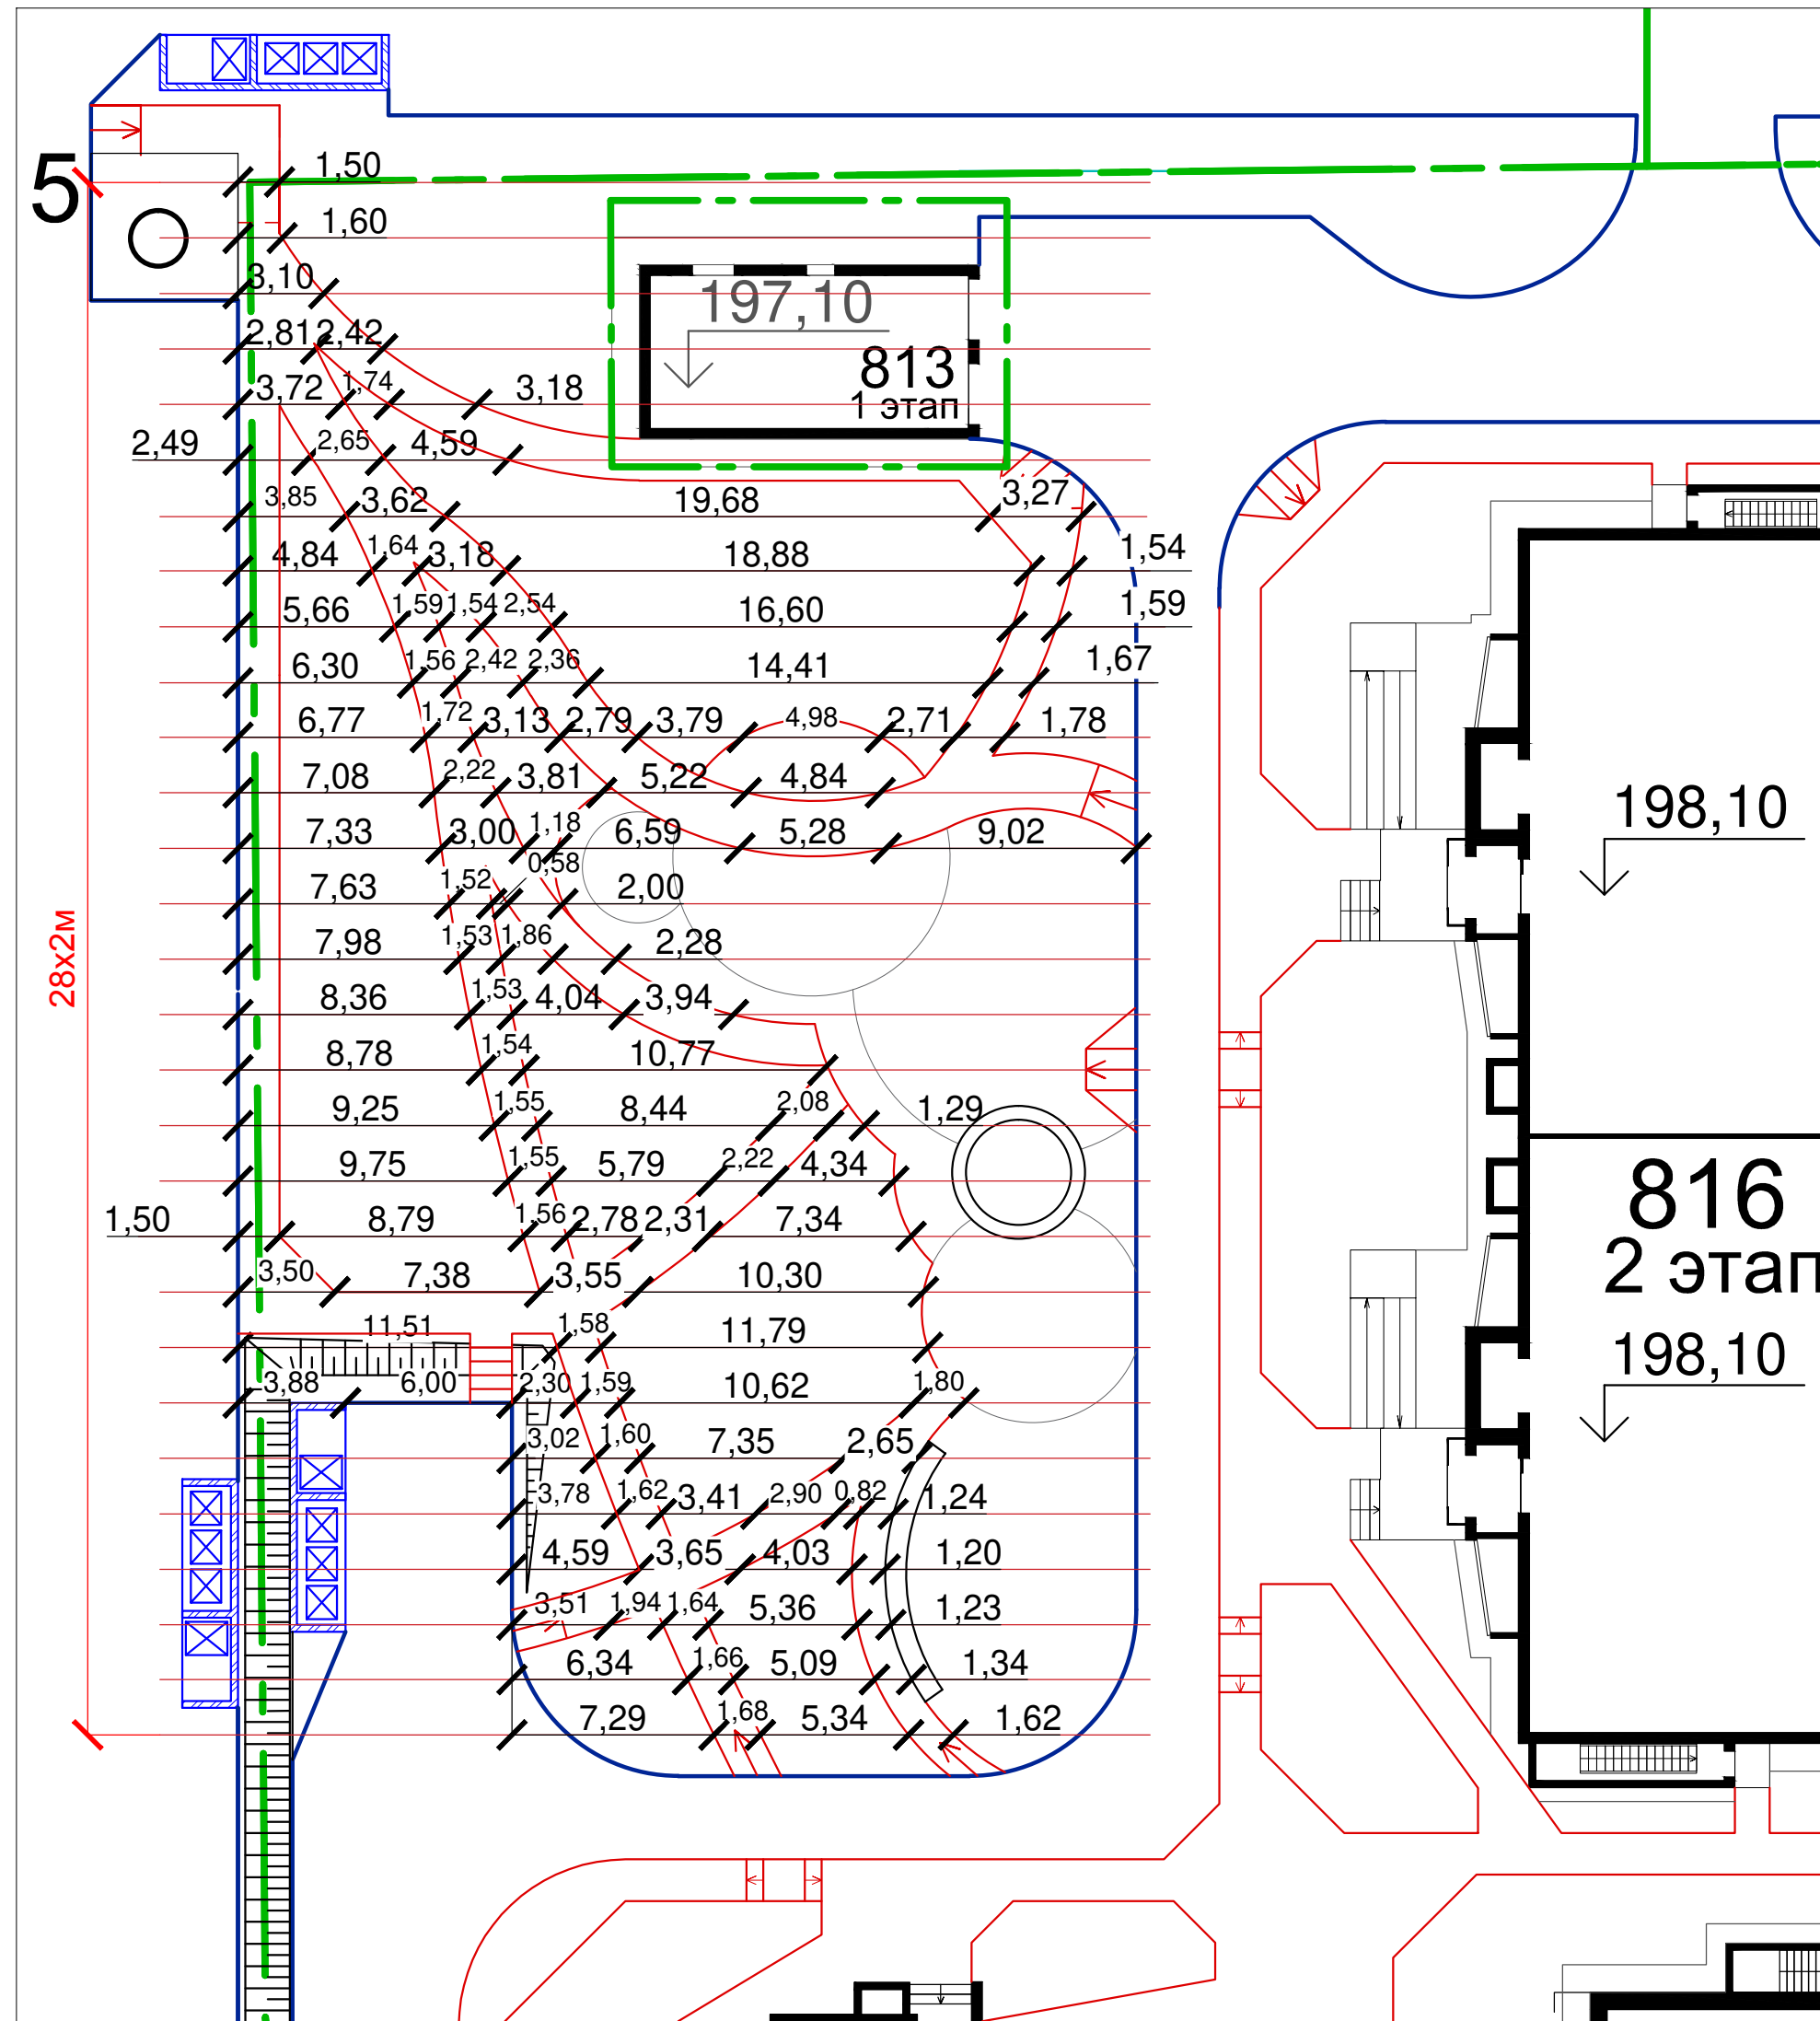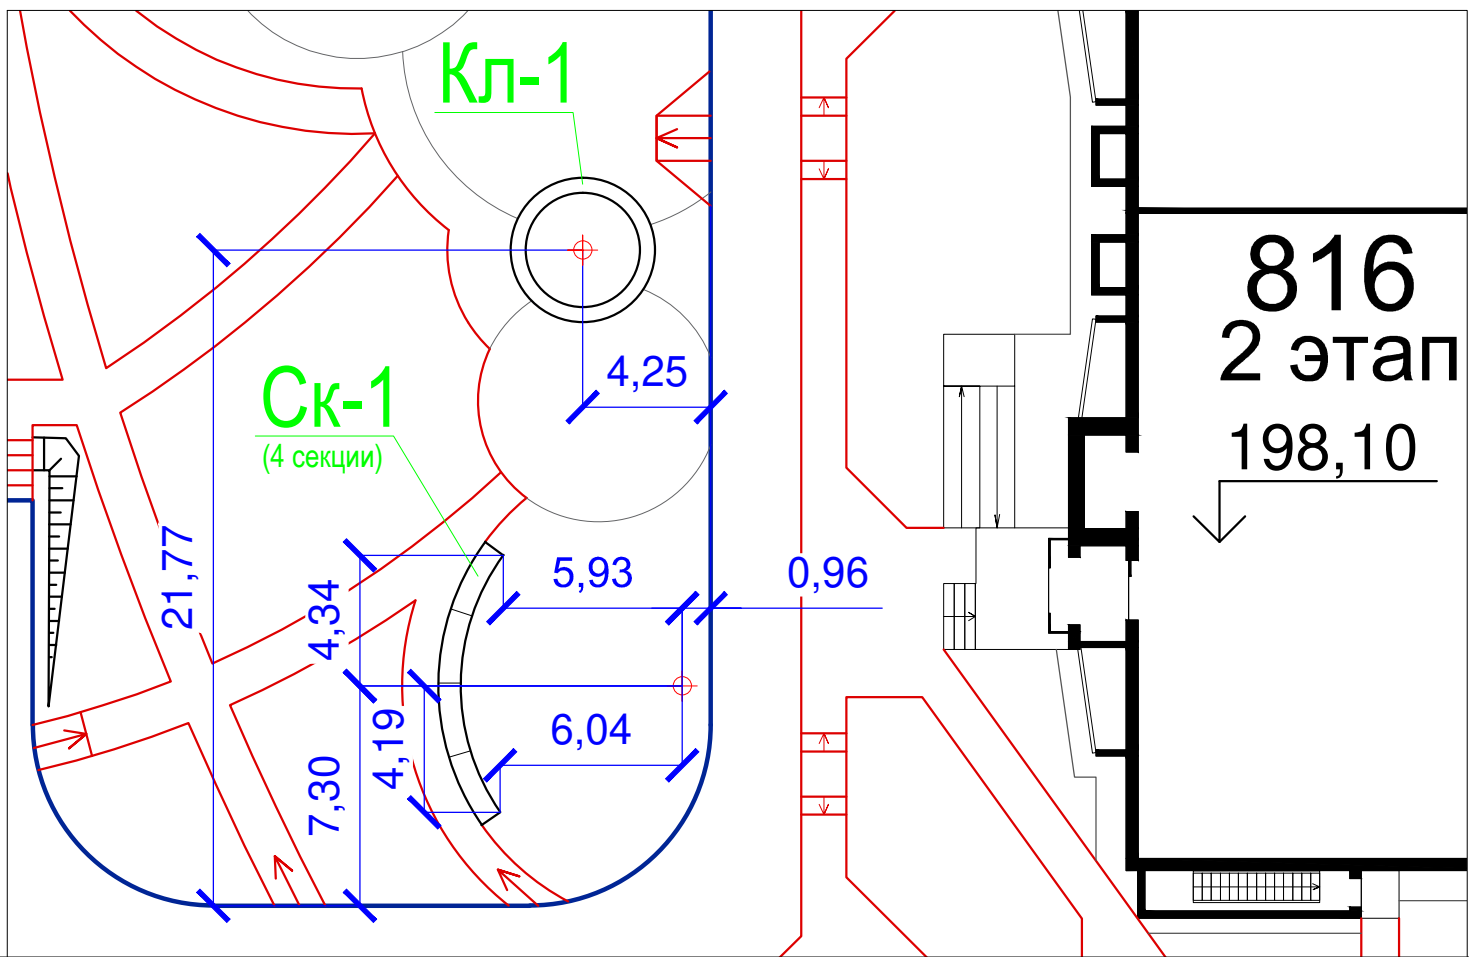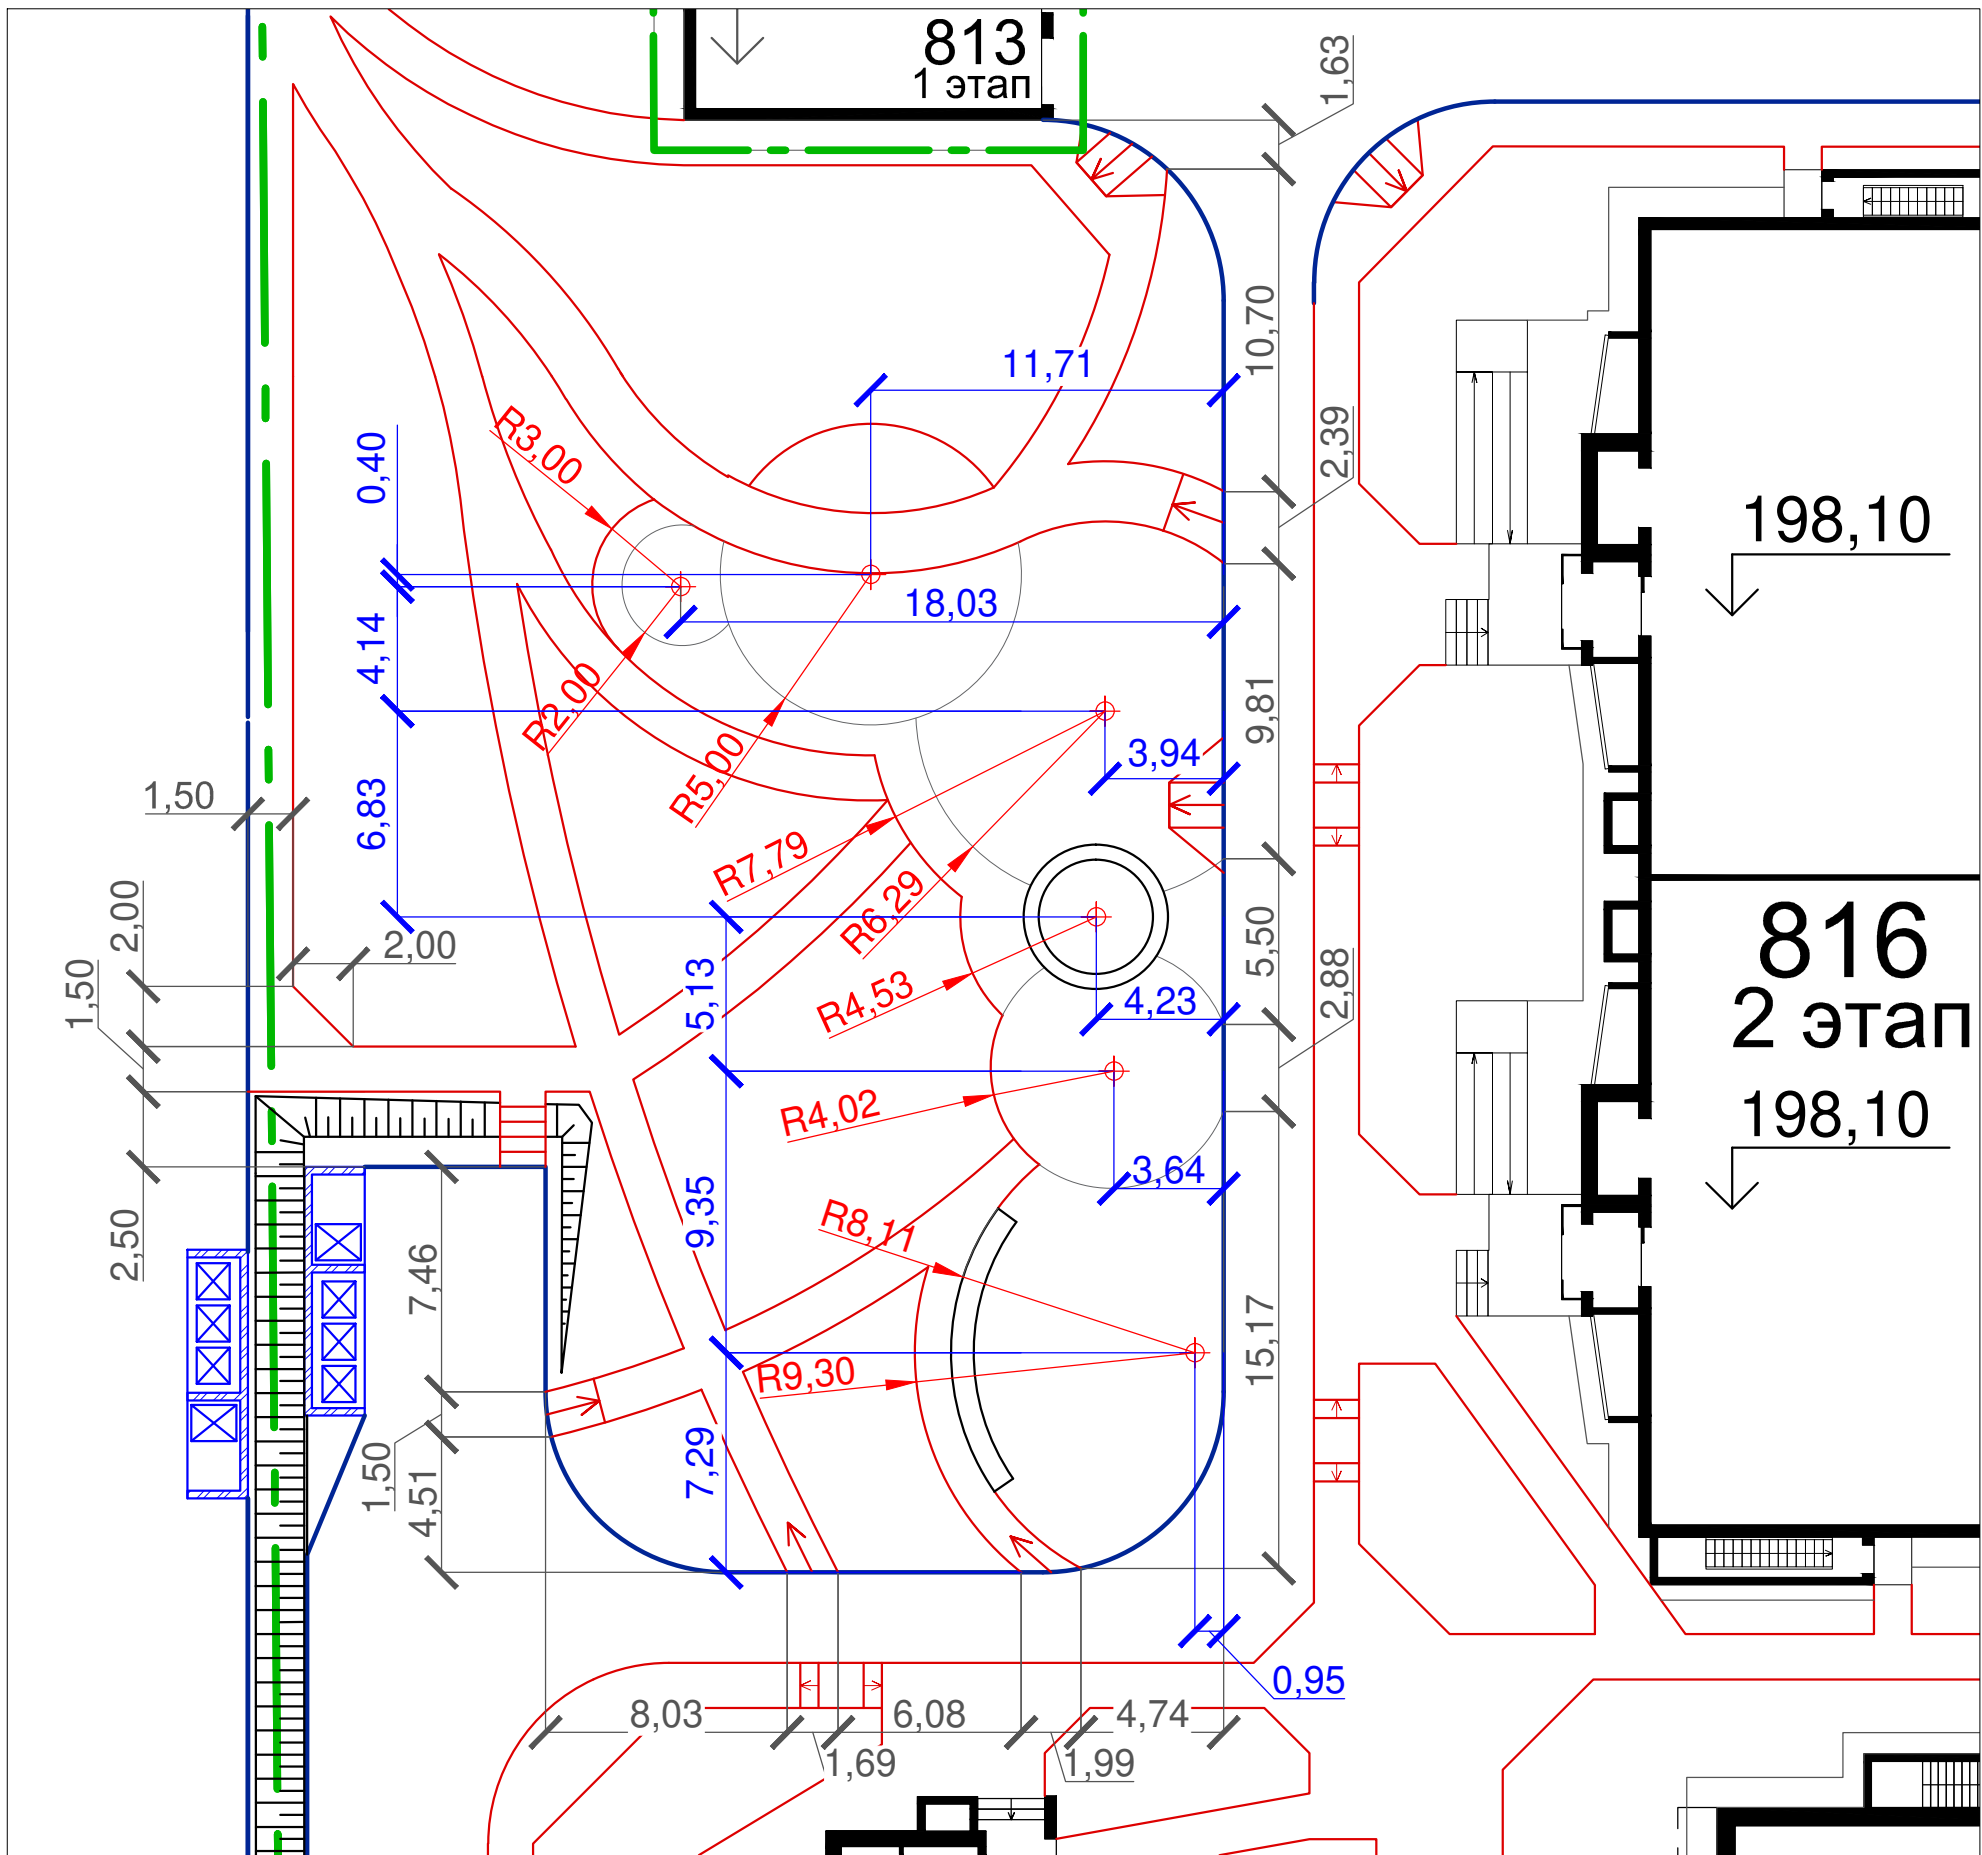

							020/17-816-ГП		
							Многоквартирные многоэтажные жилые дома, в том числе с помещениями обслуживания жилой застройки в многоквартирных многоэтажных домах, трансформаторная подстанция по ул. Краузе Калининского района г. Новосибирска		
							Многоквартирный многоэтажный жилой дом №816 с помещениями обслуживания жилой застройки в многоквартирных многоэтажных домах - 2 этап		
							Стадия	Лист	Листов
							Р	4.3	
							План разбивки площадок благоустройства		
							ООО ПРОЕКТНО-КОНСТРУКТОРСКОЕ БЮРО "ЭНЕРГОМОНТАЖ"		